

セルフ和泉唐国町【19号地】

【物件概要】

所在地	和泉市唐国町4丁目12 付近		
交通	泉北高速鉄道「和泉中央」駅バス5分「グリーンポリス」バス停徒歩2分		
区画数	1戸	地目	宅地
敷地面積	122.36㎡(37.01坪)		
用途地域	第二種中高層住居専用地域		
建ぺい率	60%	容積率	200%
都市計画	市街化区域	その他制限	法22条
接道状況	公道	道路方向	北
道路幅員	4.9m	接道距離	2.5m
設備	上水道 公共下水 都市ガス		
取引態様	売主		
備考			

【販売形式・販売価格】


新築戸建

2,180万円(税込)

【建物概要】

建物構造	木造2階建て
延床面積	87.35㎡(26.42坪)
建築確認番号	第OKBC23C01-02654号
仕様	当社セルフ和泉唐国町19号地仕様
備考	※外構費用は別途88万円必要になります

【間取図】

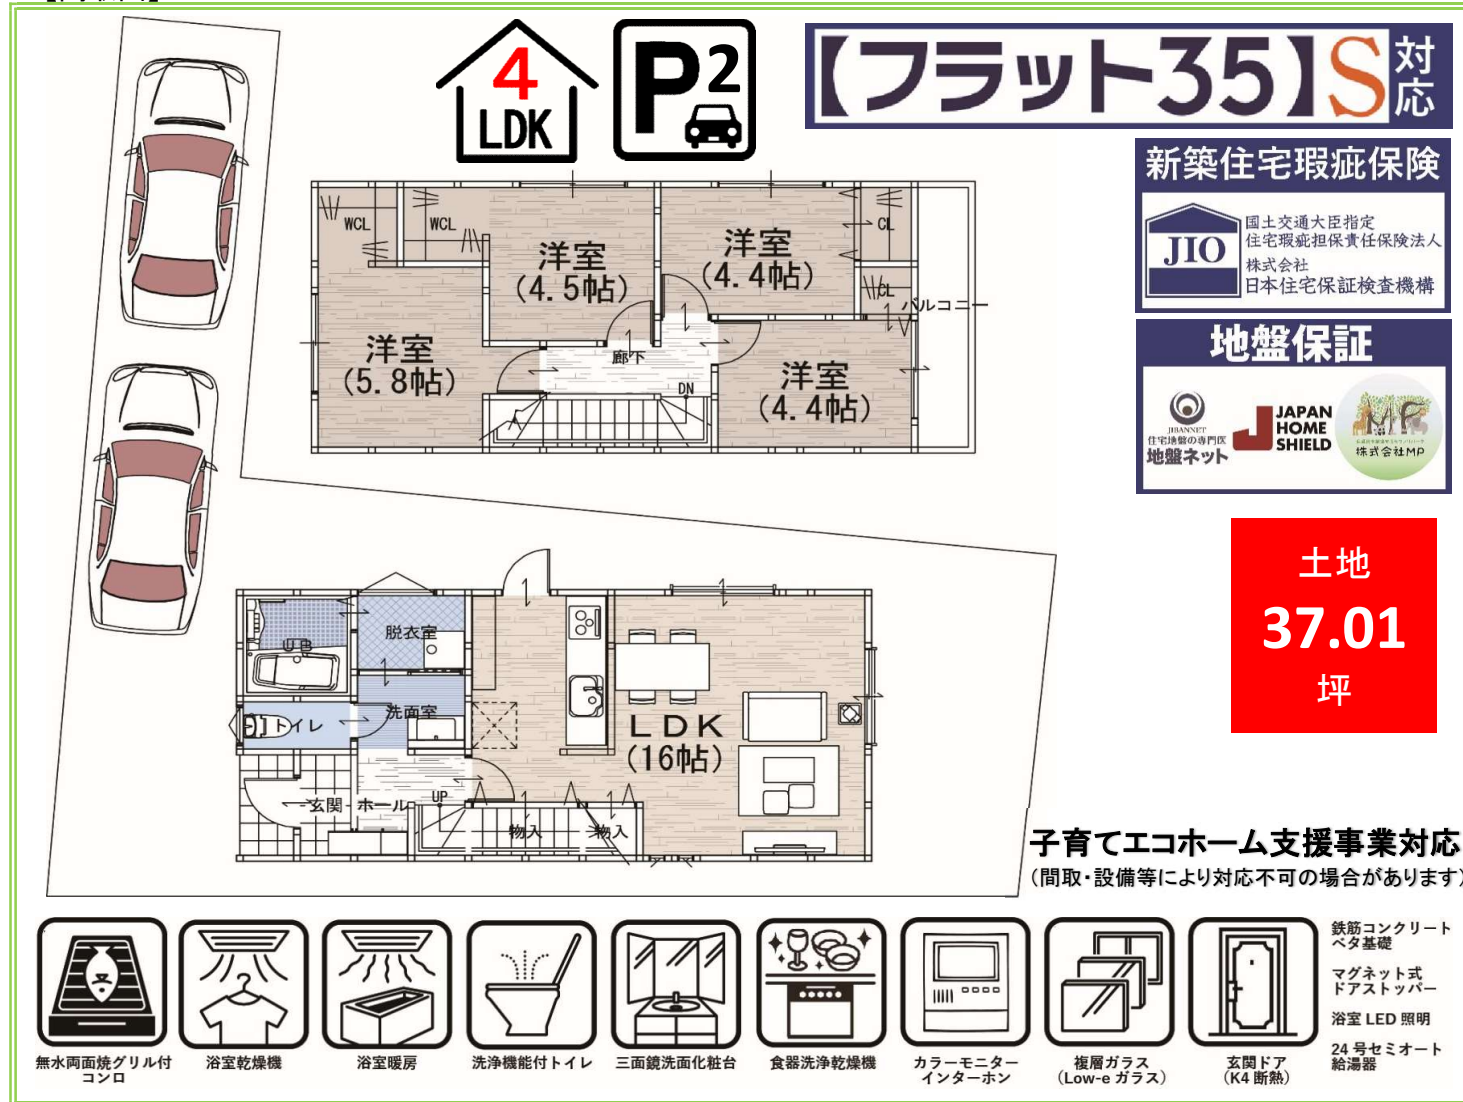


大阪府知事 (8) 第 41432 号
さくらホーム株式会社
〒592-0012 大阪府高石市西取石 6 丁目 3 番 9 号
TEL072-265-6701 FAX072-265-6702

広告関係
ポータルサイト（スーモ、ホームズ、アットホーム等）への
掲載はお断りしています
その他の広告媒体は掲載可能です

教育・公共・商業施設のご案内


【ナビ検索住所】和泉市唐国町4丁目12

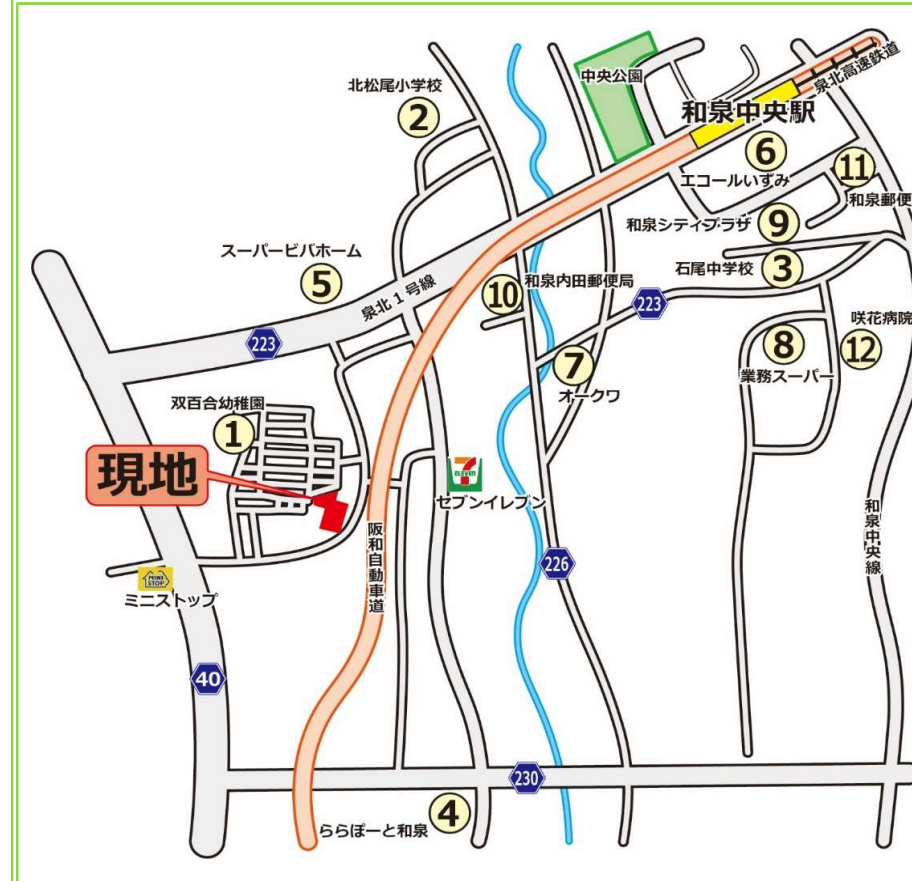

泉北高速鉄道
「和泉中央」駅 … 約 2100m



④ららぽーと和泉 … 約 1700m

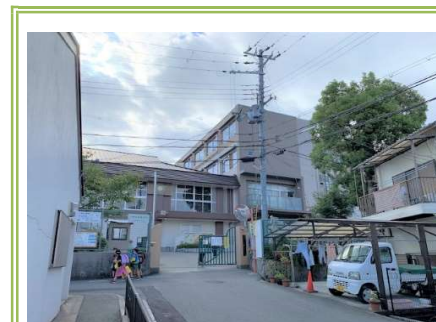

②北松尾小学校 … 約 1200m



③石尾中学校 … 約 2200m



⑥エコールいずみ … 約 2100m



⑨和泉シティプラ
ザ … 約 2200m



⑫咲花病院 … 約 2500m



セブンイレブン … 約 800m